


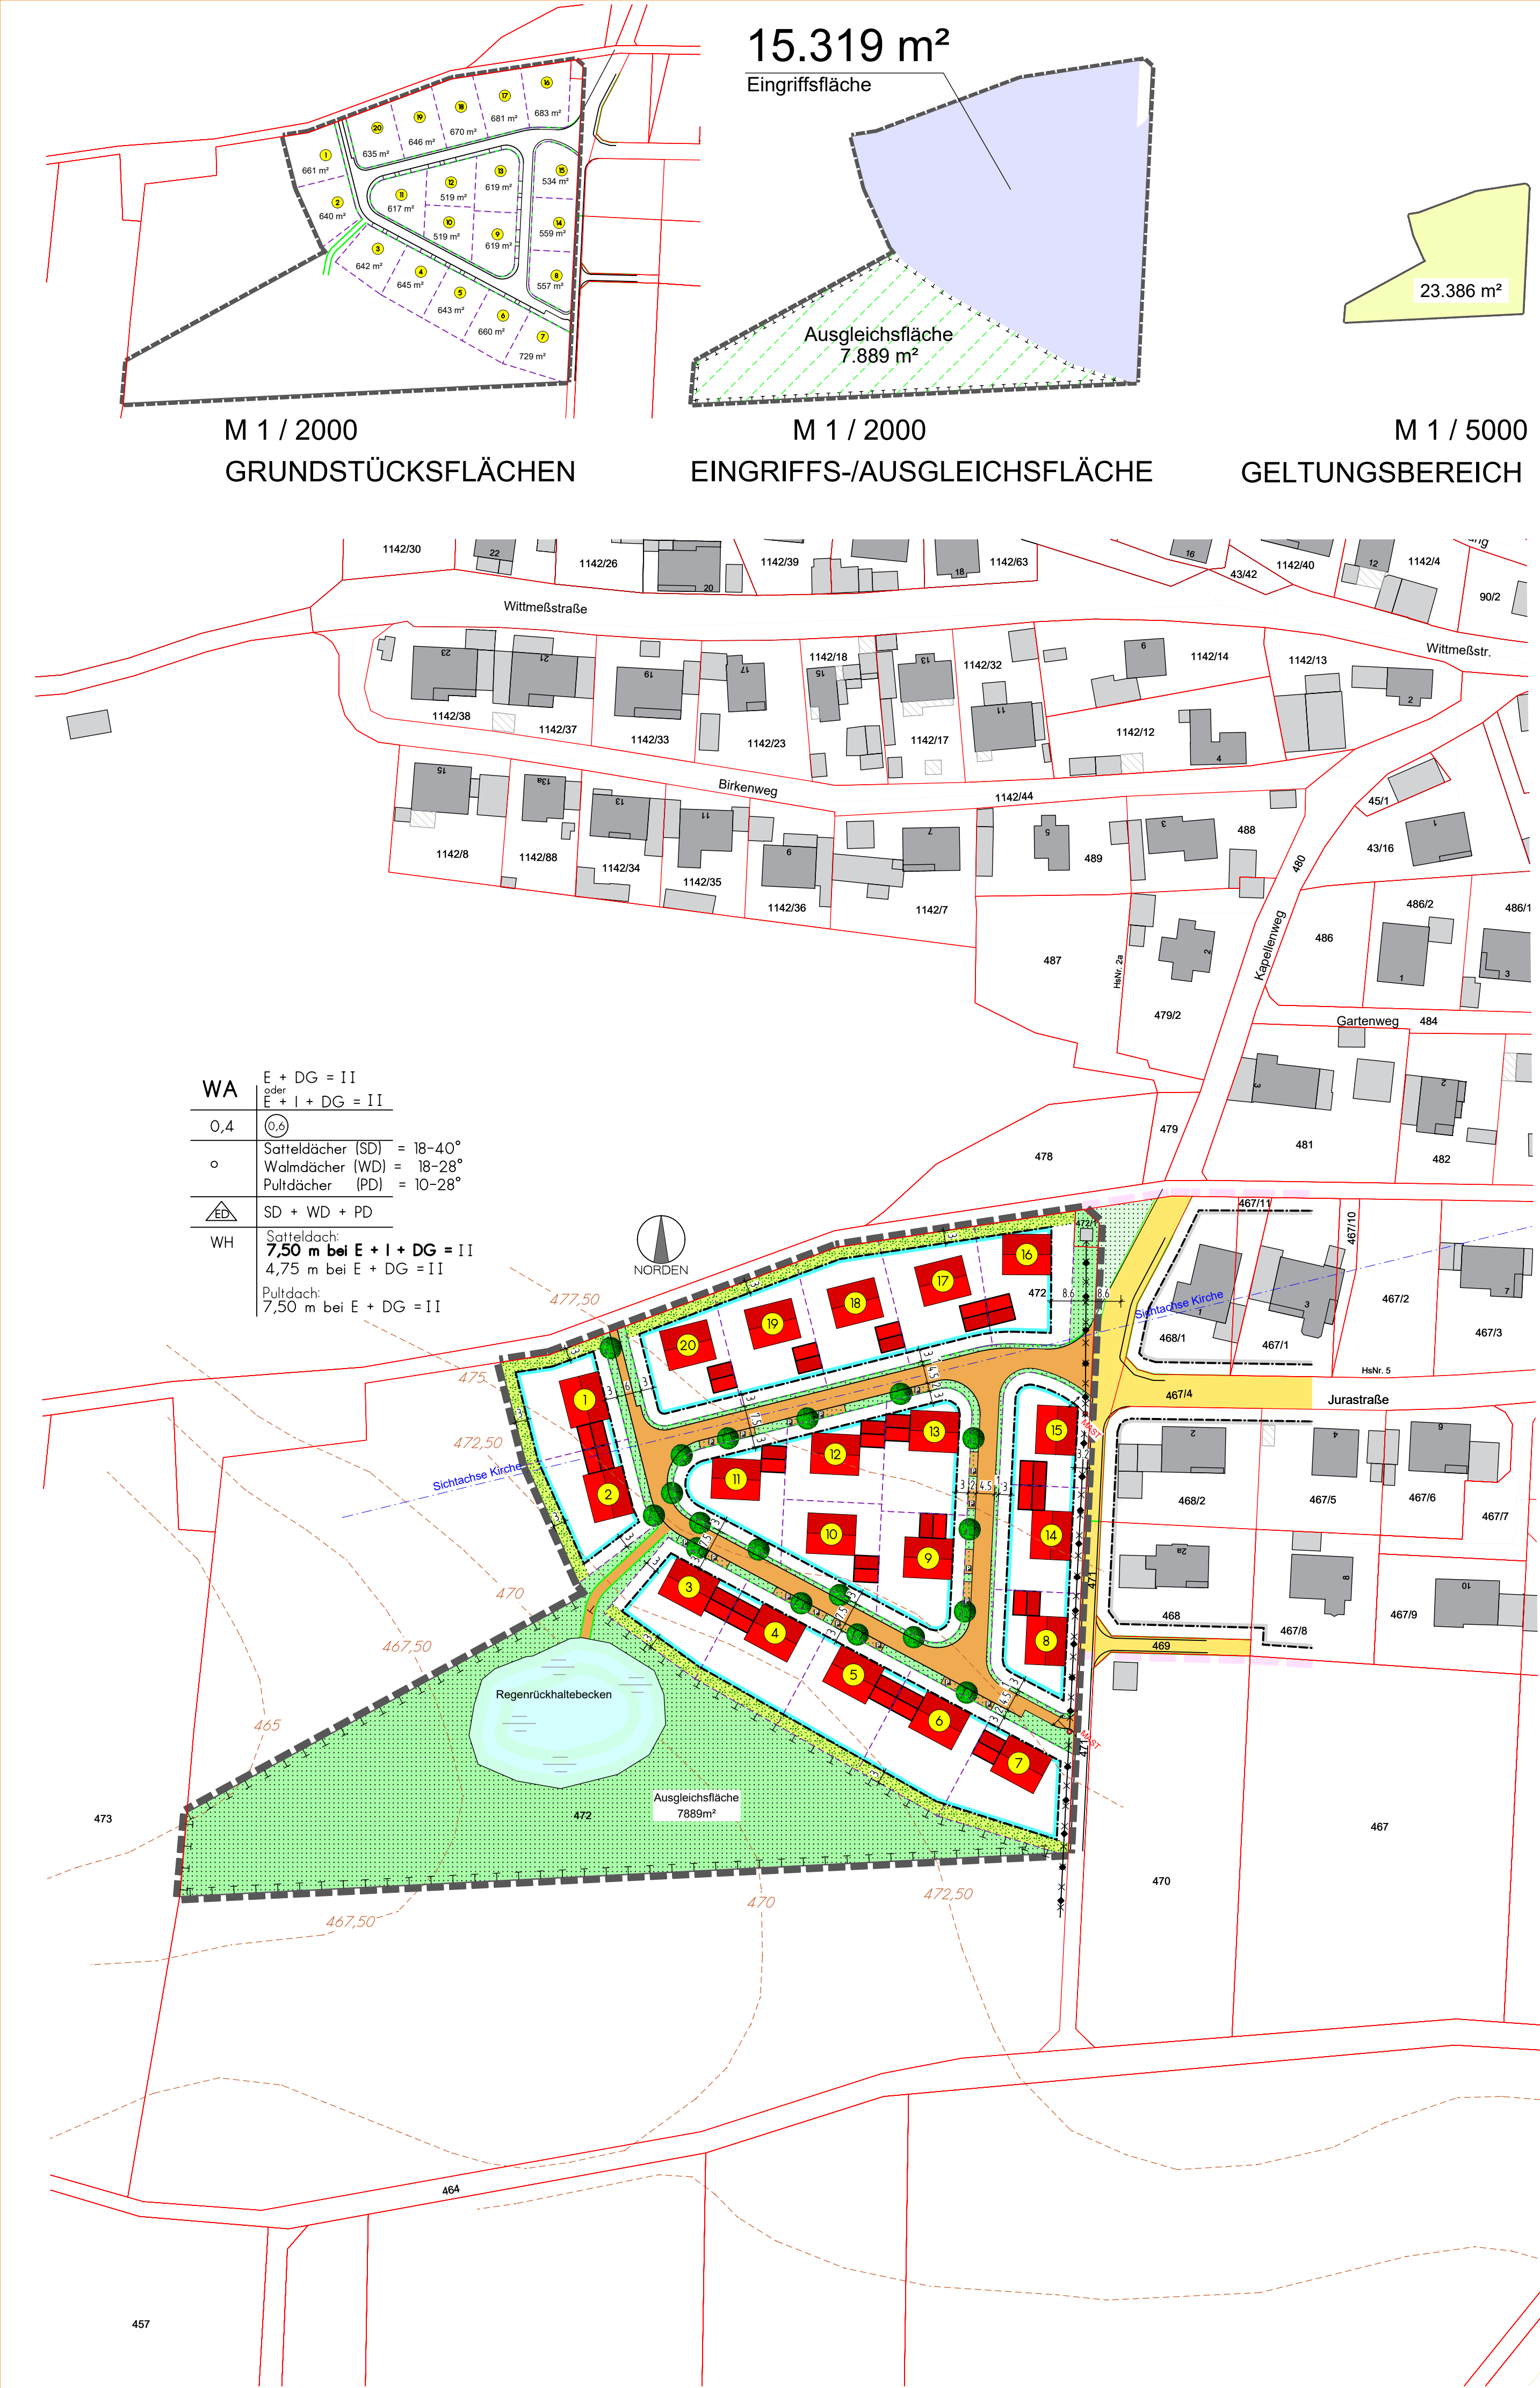

Der räumliche Geltungsbereich des Bebauungsplanes Nr. 31 "LUDERHÄUSL II" der Gemeinde Adelschlag umfasst Teilflächen der Flurnummer 472 sowie die Flurnummer 472/1 der Gemarkung Ochsenfeld.

Die Gemeinde Adelschlag erlässt aufgrund §§ 9 und 10 Abs. 1 des Baugesetzbuches (BauGB), der Gemeindeordnung für den Freistaat Bayern (Gemeindeordnung - GO), Art. 8) der Bayerischen Bauordnung (BayBO), der Verordnung über die bauliche Nutzung der Grundstücke (Baunutzungsverordnung - BaunVO), der Verordnung über die Ausarbeitung der Bauleitpläne und die Darstellung des Planinhalts (Planzeichnungsverordnung - PlanZV) und Art. 4 des Bayerischen Naturschutzgesetzes (BayNatSchG), jeweils in der am Tage des Satzungsbeschlusses geltenden Fassung, diesen Bebauungs- und Grünordnungsplan als Satzung.

A. Festsetzungen durch Planzeichen

1) Art der baulichen Nutzung gemäß § 4 BauNVO

12 Ausnahmen nach § 4 Abs. 3 BauNVO sind nicht zulässig.

WA Allgemeines Wohngebiet gem. § 4 BauNVO

2 Maß der baulichen Nutzung
 $E + DG = II$ (II als Höchstgrenze) Erdgeschoss + DG als Vollgeschoss
oder
 $E + I + DG = II$ (II als Höchstgrenze) 2 Vollgeschosse

GRZ 0,4

GFZ 0,6

maximale Grundflächenzahl
maximale Geschossflächenzahl
maximal 2 Vollgeschosse zulässig

3. Bauweise, Baugrenze

Offene Bauweise

Einzel- und Doppelhäuser zulässig

SD, WD, PD Satteldach, Walmdach, Pultdach

Baugrenze

WH max. Wandhöhe in Metern (Schnittpunkt zwischen Außenkante Außenwand und Außenkante Dachstuhl). Die Höhe von Dächern und Giebelflächen bleibt bei der Berechnung der Wandhöhe außer Betracht. Die Wandhöhen sind in Gebäudemitte zu messen.
FH max. Firsthöhe in Metern

4. Verkehrsflächen

Z.B. 7,50

Gesamtbreite der öffentlichen Verkehrsfläche

Straßenverkehrsflächen

Straßenbegrenzungslinie

Öffentliche Parkfläche

5. Grünflächen

Baumgruppen / Baumpflanzung vorgeschlagen

Baum Bestand

Grünflächen, öffentlich

Pflanzstreifen mit Pflanzgebot

Regenrückhaltebecken

Regenrückhaltebecken

B. Hinweise / Darstellungen

vorhandene Bebauung

vorgeschlagene Bebauung mit Parzellennummerierung

Grundstücksbegrenzung vorhanden

Grundstücksbegrenzung auflösen

Grundstücksbegrenzung geplant

Flurstücknummern

Ausgleichsfläche
Umgrenzung von Flächen für Massnahmen zum Schutz, zur Pflege und zur Entwicklung von Natur und Landschaft.

Nutzungsschablone

C. Hinweise durch Text

Regenwasser als Brauchwasser in Wohnhäusern ist der Gemeinde anzuzeigen.

Bei der Durchführung von Baupflanzungen ist darauf zu achten, daß die Bäume in mind. 2,5 m Entfernung von den Anlagen der Deutschen Telekom gepflanzt werden. Sollte dieser Mindestabstand in Einzelfällen unterschritten werden, sind Schutzmaßnahmen für die Anlagen der Deutschen Telekom erforderlich.

Sollten sich im Zuge von Baumaßnahmen Grundwasserabsenkungen als notwendig erweisen, sind diese in wasserrechtlichen Verfahren zu beantragen. Es dürfen auf keinen Fall wassergefährdende Stoffe in den Untergrund gelangen. Dies ist besonders im Bauzustand zu beachten.

Die Grenzabstände von Pflanzen gemäß § 47 ABGB sollen eingehalten werden.

Die Stellplatzsatzung der Gemeinde Adelschlag ist zu beachten.

Das von den Dachflächen abfließende überschüssige Wasser und das sich auf den Grundstücken sammelnde unverschlusste Niederschlagswasser ist an den Regenwasserkanal anzuschließen.

Bedingt durch die leichte Hanglage des Einzugsgebietes könnte ein Eindringen von Oberflächenwasser aus dem umgebenden Einzugsgebiet möglich sein. Der Oberflächenabfluss darf nicht zu Ungunsten umliegender Grundstücke verlagert werden.

Für alle Gebäude soll ein sparsamer und rationaler Umgang mit Energie und ein Ersatz besonders effizienter Energieerzeugungs- und Verbrauchstechnologien angestrebt werden. Es ist die verstärkte Erschließung und Nutzung erneuerbarer Energien anzustreben. Für alle Maßnahmen wäre eine Teilversorgung aus regenerativen Energiequellen (z.B. Sonnenkollektoren, Wärmepumpen, Photovoltaik und energiesparende Bauweise (Energieeffizienzbauweise, verbesserte Dämmung) wünschenswert.

Folgende Verordnungen, Regeln, Arbeits- und Merkblätter sind bei der Versicherung von anfallendem Niederschlagswasser grundsätzlich zu berücksichtigen:
-Niederschlagswasserfreistellungsverordnung (NWFreiV)
-Technische Regeln zum schadlosen Einleiten von gesammeltem Niederschlagswasser (TR-NGW)
-Planung, Bau und Betrieb von Anlagen zur Versicherung von Niederschlagswasser (DWA-Arbeitsblatt A 138)
-Handlungsempfehlungen zum Umgang mit Regenwasser (DWA-Merkblatt 153).

Vorsorgender Bodenschutz:
Der Mutterboden ist nach § 202 BauGB in nutzbaren Zustand zu erhalten und vor Verweidung und Verwitterung zu schützen. Für alle anfallenden Erdbearbeiten wird auf die Normen DIN 18915 Kapitel 7.4 und DIN 19731, welche den sachgemäßen Umgang mit dem Bodenmaterial regeln, verwiesen.

Alllastenverdachtsflächen:
Bei Bekanntheit bzw. -werden von Alllastenverdachtsflächen oder sonstigen Untergrundverunreinigungen ist das Landratsamt Echstätt - Alllastenreferat Sachgebiet 4.4 zu verständigen.

Landwirtschaft:
Aufgrund der angrenzenden landwirtschaftlichen Flächen ist zeitweise mit Lärm-, Staub- und Geruchsbelastungen zu rechnen.

Kirchenglocken:
Das in einem Dorf übliche Läuten der Kirchenglocken gehört zum Leben auf dem Land und ist zu tolerieren.

Festivitäten am nahen Herrenbuck:
Bei gelegentlichen Veranstaltungen des Ochsenfelder Motorclubbuss kann es zu Lärmsteigerungen und Lärmbelastungen kommen.

Schutzzonen und Baubeschränkungsgebiet um Leitungstrassen:
Innerhalb der Schutzzonen / des Baubeschränkungsgebietes von Leitungstrassen der Versorgungsleitungen sind zum Schutz der Versorgungsanlagen jeweils geltende technische Regelwerke der Versorger einzuhalten. Dies betrifft die Bebaubarkeit, Veränderungen des Geländeausbaus und Anpflanzungen in diesem Bereich. Die Breite der Schutzzonen und Baubeschränkungsgebiete variiert.

Baumpflanzungen und Versorgungsleitungen:
Bei geplanten Baumpflanzungen ist das "Regelwerk über Baumstandorte und unterirdische Ver- und Entsorgungsanlagen" der FGSV in Zusammenarbeit mit dem DVGW zu beachten.

Leitungstrassen:
In Verkehrswegen sind für Sparten und Versorger geeignete und ausreichende Trassen vorzusehen.

Bodendenkmäler:
Für Bodeneingriffe jeglicher Art im Geltungsbereich des Bebauungsplanes ist eine denkmalrechtliche Erlaubnis gem. Art. 7.1 BayDSchG notwendig, die in einem eigenständigen Erlaubnisverfahren bei der zuständigen Unteren Denkmalschutzbehörde zu beantragen ist.

D. Festsetzungen durch Text

10 Bauweise

11 Die Wandhöhe (WH), gemessen ab Oberkante natürliches Gelände bis Schnittpunkt Wand/Dach, ist wie folgt festgelegt:

SCHEMASCHNITTE:

WH = (W1 + W2) : 2 = < 7,50 m
(Die Höhe von Dächern und Giebelflächen bleibt bei der Berechnung der Wandhöhe außer Betracht). Die Wandhöhen sind in Gebäudemitte zu messen.

WH = (W1 + W2) : 2 = < 4,75 m
(Die Höhe von Dächern und Giebelflächen bleibt bei der Berechnung der Wandhöhe außer Betracht). Die Wandhöhen sind in Gebäudemitte zu messen.

WH = (W1 + W2) : 2 = < 7,50 m
(Die Höhe von Dächern und Giebelflächen bleibt bei der Berechnung der Wandhöhe außer Betracht). Die Wandhöhen sind in Gebäudemitte zu messen.

WH = (W1 + W2) : 2 = < 4,75 m
(Die Höhe von Dächern und Giebelflächen bleibt bei der Berechnung der Wandhöhe außer Betracht). Die Wandhöhen sind in Gebäudemitte zu messen.

WH = (W1 + W2) : 2 = < 7,50 m
(Die Höhe von Dächern und Giebelflächen bleibt bei der Berechnung der Wandhöhe außer Betracht). Die Wandhöhen sind in Gebäudemitte zu messen.

WH = (W1 + W2) : 2 = < 7,50 m
(Die Höhe von Dächern und Giebelflächen bleibt bei der Berechnung der Wandhöhe außer Betracht). Die Wandhöhen sind in Gebäudemitte zu messen.

WH = (W1 + W2) : 2 = < 7,50 m
(Die Höhe von Dächern und Giebelflächen bleibt bei der Berechnung der Wandhöhe außer Betracht). Die Wandhöhen sind in Gebäudemitte zu messen.

WH = (W1 + W2) : 2 = < 7,50 m
(Die Höhe von Dächern und Giebelflächen bleibt bei der Berechnung der Wandhöhe außer Betracht). Die Wandhöhen sind in Gebäudemitte zu messen.

12 Die Abstandsflächen nach Art. 6 BayBO (in der zum Zeitpunkt des Vorhabens gültigen Fassung) haben Vorrang gegenüber den Abständen der Baugrenzen zu den Grundstücksgrenzen, wobei die eingetragenen Abstände von Baugrenzen zur Grundstücksgrenze jedoch Mindestabstände sind.

13 Keller und Untergeschosse sind als wasserdichte Konstruktionen auszuführen.

20 Dächer für alle Gebäude

21 Die Dachneigung wird für Satteldächer mit 18° bis 40° festgesetzt. Walmdächer dürfen mit einer Dachneigung von 18° - 28° ausgeführt werden. Die Dachneigung für Pultdächer ist auf 10° - 28° festgesetzt.

Garagen dürfen mit folgenden Dachformen errichtet werden: Flachdach (nicht begehbar), Pultdach (3° - 10°), Satteldach (18° - 40°) und Walmdach (18° - 28°).

22 Dachzeileinschnitte sind unzulässig. (Negativgauben) Dachgauben sind nur mit einer Dachneigung ab 30° zulässig. Je Dachzeile und Hauseinheit sind 2 Gauben mit je einer Breite von max. 2,4 m zulässig.

Generell ist ein Abstand der Gauben untereinander von mind. 1,5 m einzuhalten. Die Gesamtlänge der Dachgauben darf 1/3 der Dachlänge nicht überschreiten.

23 Dachüberstände sind im Ortsgang bis zu 0,50 m und im Traufbereich bis zu 0,70 m zulässig.

30 Höhenlage der Gebäude

31 Entlang der Grundstücksgrenzen sind Abgrabungen und Auffüllungen von max. 0,6 m zulässig. Zwischen hangseitigem Gebäude und Straße darf aufgeführt werden, da dies die straßenbautechnisch bedingte Höhenlage der Straße erfordert.

Es darf bis auf Straßenhöhe aufgeführt werden. Im Bereich von Auffüllungen können Sitzstufen bis 0,6 m errichtet werden. Wenn Gabionen bei der Gartengestaltung verwendet werden, dürfen diese nur als Stützmaße bei Auffüllungen verwendet werden.

40 Äußere Gestaltung der Gebäude

41 Dachereindeckungen sind mit Dachziegeln oder Dachsteinen in den Farben rot, rotbraun, schwarz, anthrazit oder grau zu versehen. Es sind auch begrünte Dächer auszuführen. Für Anbauten sind auch Glasdächer zulässig. Anbauten sind nicht begehbar auszuführen.

42 Doppelhaushälften müssen sich in Höhe und Ausbildung an die bereits an der Grenze errichteten bzw. in Genehmigung befindlichen Gebäude anpassen. Dies gilt für Gebäudehöhe, Dachneigung und Stellung des Gebäudes ebenso wie für die Ausbildung der Dachabschlüsse und die verwendeten Materialien in Dach und Fassade. Die Traufwand und die Wand an der gemeinsamen Grenze dürfen die Dachhaut nicht überragen.

50 Garagen und Nebengebäude

51 Die Gesamtlänge von Garagen an der Grenze darf 10,0 m nicht überschreiten einschl. Nebengebäude. Die mittlere Wandhöhe nach Art. 6 BayBO darf wegen der Hanglage 3,5 m nicht überschreiten.

52 Garagen müssen vor ihren Einfahrtsseiten einen Stauraum von mind. 5,0 m bis zur Straßenbegrenzungslinie haben. Dieser Stauraum darf zur Straße hin nicht eingezäunt werden. Oberflächenwasser vor befestigten Garagenzufahrtsflächen darf nicht auf öffentlichen Straßengrund gelangen, sondern ist dem Regenwasserkanal zuzuführen.

53 Garagen und Nebengebäude sind auch außerhalb der Baugrenzen zulässig, jedoch nicht im Vorgartenbereich zwischen Straßenbegrenzungslinie und Gebäude und nicht in der Ortsrandeingerünung und den zeichnerisch festgelegten Pflanzstreifen mit Pflanzgebot.

60 Grundstück

61 Hausdrainagen dürfen nicht errichtet werden.

62 Stellplätze, Grundstückszufahrten und Hofflächen sind durchlässig zu gestalten.

63 Entwässerung von Niederschlagswasser:
Die Versiegelung der Oberfläche muss grundsätzlich auf das unbedingt notwendige Maß beschränkt werden. Wege, Ein- und Ausfahrtsbereiche sowie Stellplätze auf privaten und öffentlichen Flächen sind mit wasserdurchlässigen Belägen (Rasengittersteine, Pflaster mit Rasterfuge, Schotterrasen etc.) zu versehen, soweit wasserwirtschaftliche und funktionale Gründe nicht dagegen sprechen.

64 Niederschlagswasser von Dachflächen ist auf den Grundstücken zu sammeln. Im Rahmen der Erschließung ist je Grundstück eine Zisterne mit mind. 4,0 m³ Rückhaltevolumen, das durch einen Drosselabfluss von 0,5 l/s das Regenwasser verzögert an die Regenwasserkanalisation abgibt, zu errichten. Die Zisterne muss zusätzlich eine Speichervolumen von mind. 6,0 m³ aufweisen und kann auch größer ausgeführt werden.

Die Zisterne ist als Eigentum und in Verantwortung des Bauwerbers an das Regenwassersystem anzuschließen und dauerhaft zu betreiben und zu warten.

70 Einfriedung

71 Einfriedungen können durch Zäune oder als freiwachsende standortgerechte heimische Laubbüschel und Hecken ausgeführt werden. Die Errichtung von Mauern ist nicht zugelassen. Maschendrahtzäune zur Straße hin sind nicht zugelassen.

72 Die Zaunhöhe incl. Sockel wird auf max. 1,25 m Höhe über Geländeoberkante begrenzt. Die Sockelhöhe wird mit max. 25cm festgesetzt.

73 Zwischen den Grundstücken sind Maschendrahtzäune als Einfriedung zulässig.

74 Sichtschutzanlagen im Bereich von Terrassen dürfen die Höhe von 2,0m nicht überschreiten und müssen aus artsbühlichen Materialien gefertigt sein.

80 Solaranlagen
Sonnenkollektoren auf Haupt- und Nebengebäuden sind zulässig. Die dürfen nur parallel zur Dachhaut errichtet werden. Eine aufgeständerte Bauweise ist nicht zugelassen. Sie sind zusammenhängend zu errichten. Sie sind nicht reflektierend auszuführen.

90 Wärmepumpen
Anlagen für Luftwärmepumpen sowie Kraft-Wärme-Kopplungsanlagen sind nur innerhalb der überbaubaren Grundstücksflächen oder im Gebäude zulässig. Der Betreiber der jeweiligen Anlage hat einen Nachweis zu erbringen, dass die Anlage im Vollastbetrieb einen Schalldruckpegel von 30 dB(A) an den nächstgelegenen Wohngebäuden bzw. an der Baugrenze des Nachbargrundstücks nicht überschreitet. Der Nachweis kann durch eine Herstellerbescheinigung erfolgen. Luft-Wärmepumpen, die den Schalleistungspegel nicht einhalten können, sind entweder im Gebäude zu errichten oder entsprechend zu dämmen. Im Rahmen der Errichtung des Vorhabens ist für die Einhaltung des in der Festsetzung genannten Wertes der Bauherr verantwortlich.

In diesem Zusammenhang wird auf den Leitfaden des Landesamtes für Umwelt "Häufigste Geräusche bei Bogenanlagen und Luftwärmepumpen (Auszug Teil III) vom Februar 2011 verwiesen, derzeit einsehbar unter: http://www.lfu.bayern.de/loerm/gewerbe_anlagen/luftwaermepumpen/doc/tiefrequente_geraueusche_tell3_luftwaermepumpen.pdf

100 Grünordnung

101 Die Freiflächen der Baugrundstücke und die öffentlichen Grün- und Verkehrsflächen sind entsprechend der planlichen und textlichen Festsetzungen zu begrünen, mit Bäumen und Sträuchern zu bepflanzen und auf Dauer zu erhalten. Ausgefallene Bäume und Sträucher sind nachzupflanzen.

Begrünung der Baugrundstücke

102 Die nicht bebauten Flächen der Baugrundstücke sind grundsätzlich als Grünflächen herzustellen, zu bepflanzen und dauerhaft zu unterhalten. Stengärten und Schottergärten sind explizit nicht erlaubt. Speziell die zeichnerisch festgelegten privaten Grünflächen sind Bestandteil der Ausgleichsfläche und sind gem. Artikel 2 (Pkt. 10.8) zu bepflanzen und dauerhaft zu unterhalten. Eine Bebauung in diesen privaten Grünflächen ist nicht zulässig.

103 Es sind heimische Pflanzen zu verwenden. Nadelgehölze werden ausgeschlossen.

104 Notwendige Zugänge und Zufahrten sind von den Begrünungsfestsetzungen ausgenommen.

105 Pro 300,0 m² Grundstücksfläche ist mind. ein Baum (aus der Artenliste 1 unter Punkt 10.8) zu pflanzen. Planlich oder anderweitig festgesetzte Baumpflanzungen können hierbei angerechnet werden.

Öffentliche Grünflächen

106 Die planlich festgesetzten öffentlichen Grünflächen zur Ortsrandeingerünung sind als naturnahe Baum-Strauchflächen mit heimischen, standortgerechten Arten (aus den Artenlisten 1 und 2 unter Punkt 10.8) herzustellen.

107 In der öffentlichen Erschließungsfläche sind in den dafür vorgesehenen Pflanzflächen standortgerechte Laubbäume unter besonderer Berücksichtigung der unten aufgeführten Artenlisten zu pflanzen.

10.8 Für die Grünflächen (öffentlich und privat) gelten folgende Artenlisten:

Artenliste 1: Pflanzung von Bäumen

Acer campestre
Carpinus betulus
Prunus avium
Sorbus aucuparia
Sorbus tormalis
Obst in Sorten (z.B. Apfel, Birne, Zwetschge)

Feldahorn
Hanbuche
Vogelkirsche
Eberesche
Eisbeere

Artenliste 2: Pflanzung von Sträuchern

Cornus mas
Cornus sanguinea
Corylus avellana
Crataegus monogyna
Ligustrum vulgare
Rhamnus spinoza
Rhamnus cathartica
Rhamnus frangula
Rosa spec.
Sambucus nigra
Salix spec.
Viburnum lantana
Viburnum opulus

Kornelkirsche
Roter Hartriegel
Gemeine Hasel
Engfrüher Weißdorn
Rote Heckenkirsche
Gemeiner Liguster
Schlehe
Kreuzdorn
Faulbaum
Wildrosen
Schwarzer Holunder
Weiden
Walgler Schneeball
Gewöhnlicher Schneeball

Artenliste 3: Pflanzung von Sträuchern

Artenliste 4: Pflanzung von Sträuchern

E. Verfahrensvermerke:

1. Der Gemeinderat Adelschlag hat am 20.05.2019 die Aufstellung des Bebauungsplanes Nr. 31, Luderhäusl II, OT Ochsenfeld beschlossen.

Adelschlag, 19.09.2022 Andreas Birzer
1. Bürgermeister

2. Die Beteiligung der Öffentlichkeit gem. § 3 Abs. 1 BauGB durch öffentliche Darlegung und Anhörung für die Aufstellung des Bebauungsplanes mit Begründung hat vom 16.04.2021 bis 17.05.2021 stattgefunden.

Adelschlag, 19.09.2022 Andreas Birzer
1. Bürgermeister

3. Die Beteiligung der Behörden und Träger öffentlicher Belange gem. § 4 BauGB zur Aufstellung des Bebauungsplanes hat vom 16.04.2021 bis 17.05.2021 stattgefunden.

Adelschlag, 19.09.2022 Andreas Birzer
1. Bürgermeister

4. Der Gemeinderat hat am 07.07.2021 nach Abwägung der eingegangenen Stellungnahmen den Planentwurf mit Begründung gebilligt und zur öffentlichen Auslegung bestimmt.

Adelschlag, 19.09.2022 Andreas Birzer
1. Bürgermeister

5. Die Beteiligung der Behörden und sonstigen Träger öffentlicher Belange gem. § 4, 4a BauGB hat vom 11.03.2022 bis 12.04.2022 stattgefunden.

Adelschlag, 19.09.2022 Andreas Birzer
1. Bürgermeister

6. Der Planentwurf mit Begründung hat in der Zeit vom 11.03.2022 bis 12.04.2022 öffentlich ausliegen (§ 3 Abs. 2 BauGB). Ort und Dauer der Auslegung wurden am 03.03.2022 mit dem Hinweis, dass Anregungen während der Auslegungsfrist vorgebracht werden können, ortsüblich durch Anschlag an den Amtstafeln bekannt gemacht.

Adelschlag, 19.09.2022 Andreas Birzer
1. Bürgermeister

7. Der Gemeinderat hat die vorgebrachten Einwände und Anregungen der Bürger, sowie der Behörden und sonstigen Träger öffentlicher Belange am 19.09.2022 geprüft und abgewogen. Der Bebauungsplan in der Fassung vom 18.03.2022 mit Begründung in der Fassung vom 18.03.2022 wurde am 19.09.2022 als Satzung beschlossen.

Adelschlag, 19.09.2022 Andreas Birzer
1. Bürgermeister

8. Der Satzungsbeschluss vom 19.09.2022 ist am 20.10.2022 durch Anschlag an den Amtstafeln ortsüblich bekannt gemacht worden und liegt mit der Begründung zu jederzeitiger Einsicht bereit. Über den Inhalt wird auf Verlangen Auskunft gegeben. Mit der Bekanntmachung tritt der Bebauungsplan in Kraft und ist rechtsverbindlich (§10 Abs. 3 BauGB).

Adelschlag, 19.09.2022 Andreas Birzer
1. Bürgermeister

Adelschlag, 19.09.2022 Andreas Birzer
1. Bürgermeister

